

Collection Signature

Option no. 1

Les dispositions intérieures des modèles de maisons de cette collection sont uniformes, comportant au total quatre agencements variés.

HABITATIONS URBANIA

CE CONCEPT EST ÉMIS POUR APPROBATION SEULEMENT



CE CONCEPT EST LA PROPRIÉTÉ EXCLUSIVE D' HABITATIONS URBANIA. IL EST INTERDIT DE REPRODUIRE, COPIER, REDESSINER OU D'UTILISER LES PLANS ET LES DESSINS FAISANT PARTIE DE CE CAHIER DE PLAN

ÉCHELLE |
1 / 4 " = 1'-0"

ÉMIS LE |
AVRIL 2023

FICHER |
1165C_V160822.DWG

CLIENTS |
HABITATIONS URBANIA

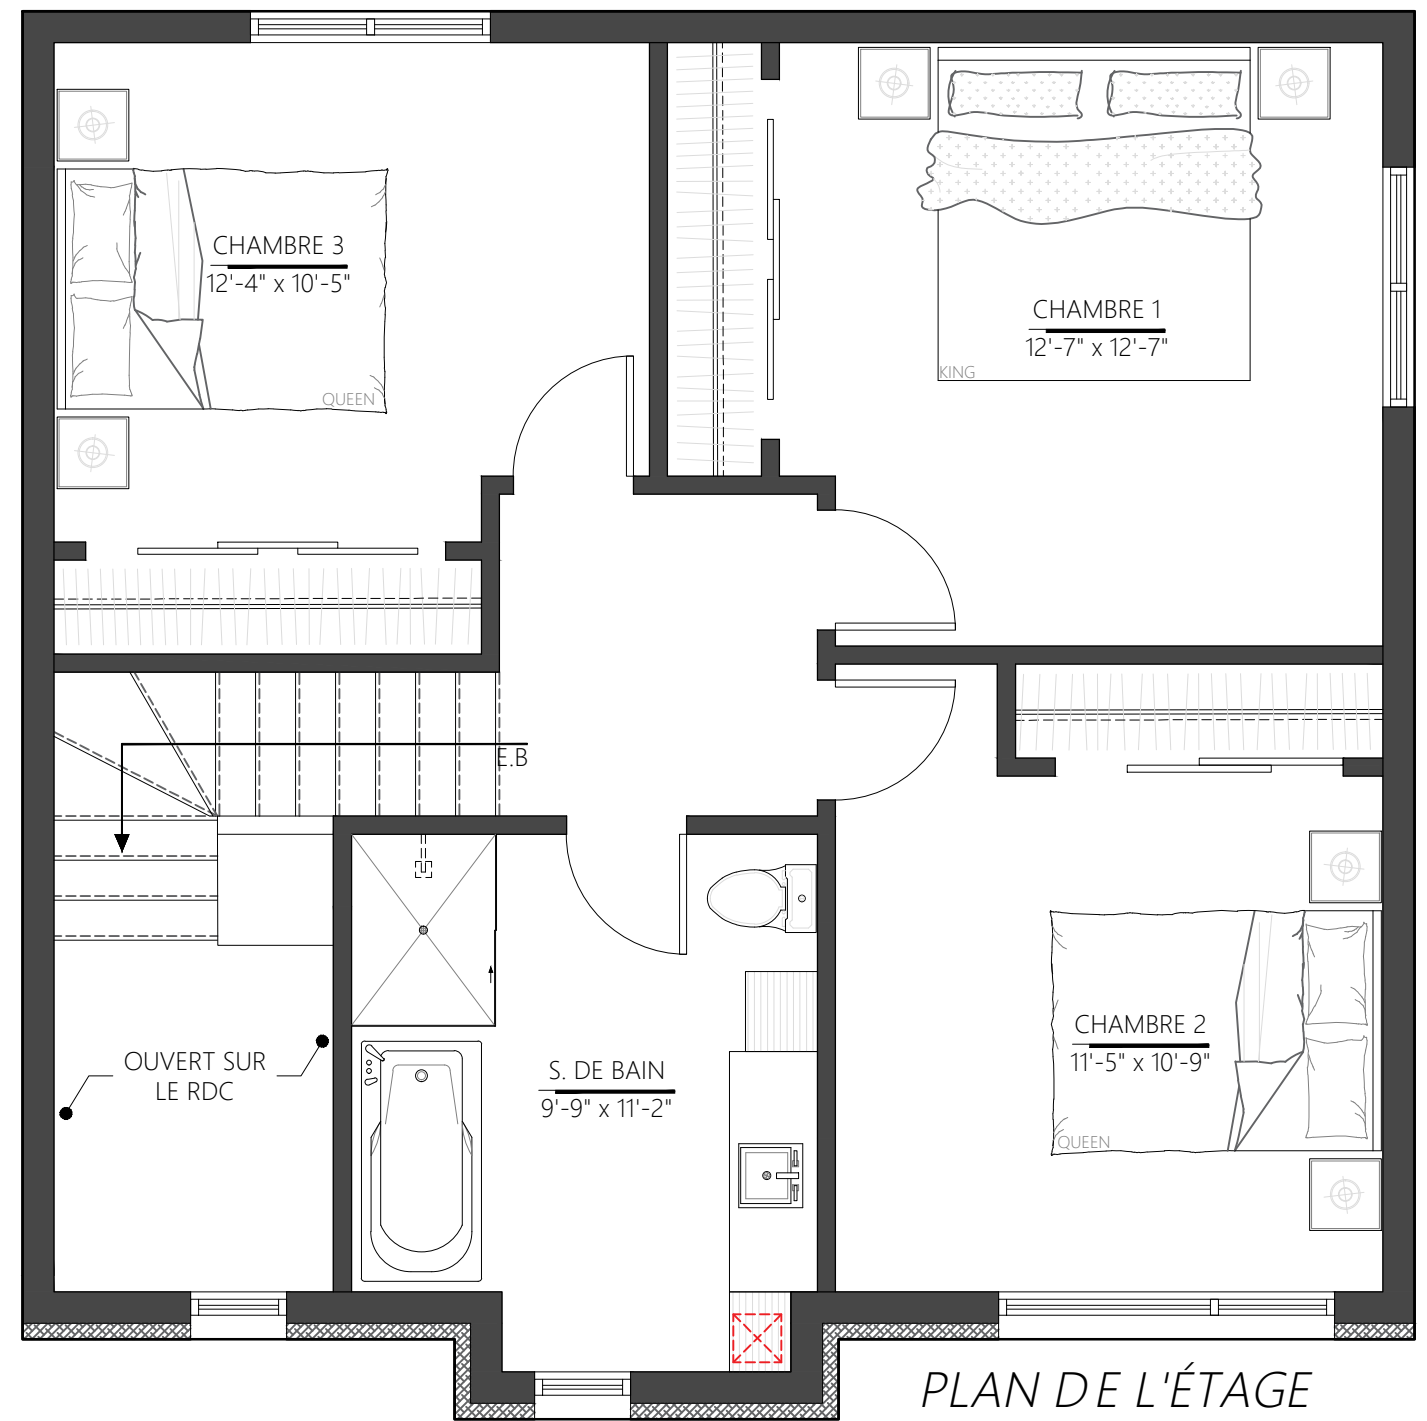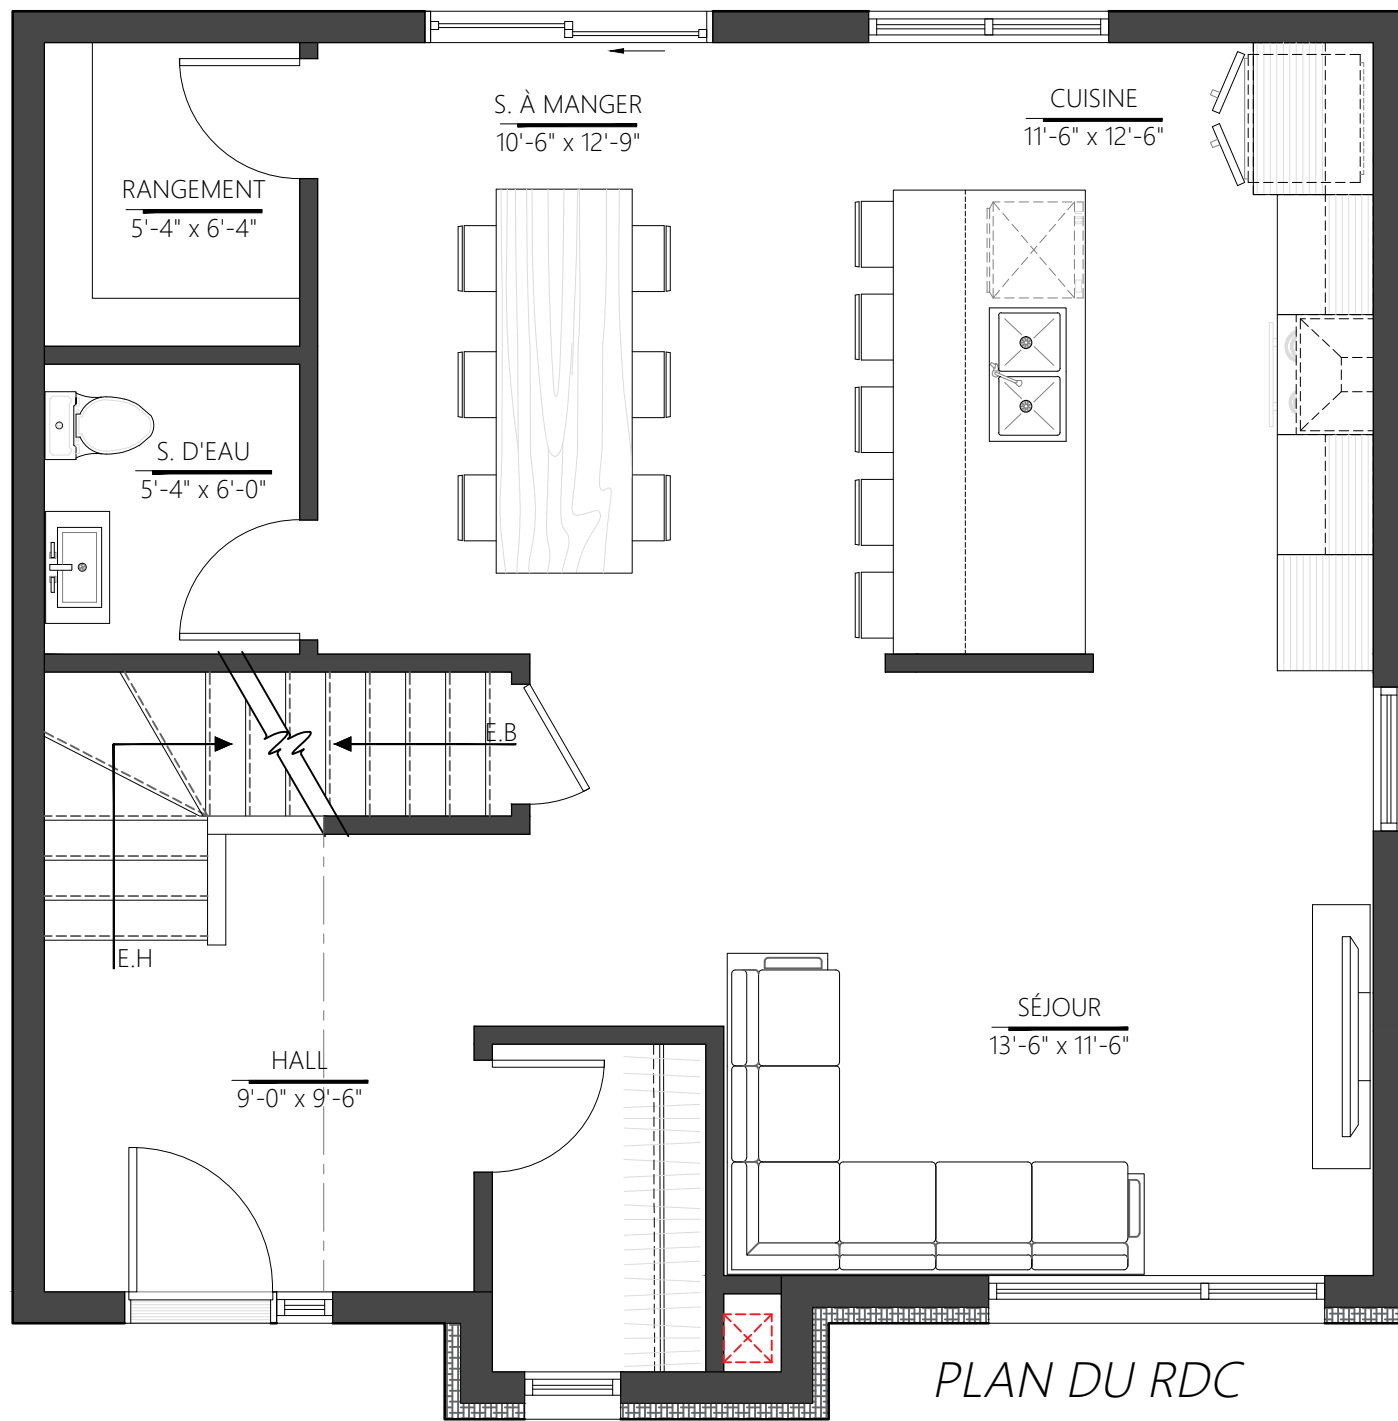

Collection Signature

Option no. 2

Les dispositions intérieures des modèles de maisons de cette collection sont uniformes, comportant au total quatre agencements variés.



HABITATIONS URBANIA

CE CONCEPT EST ÉMIS POUR APPROBATION SEULEMENT

CE CONCEPT EST LA PROPRIÉTÉ EXCLUSIVE D' HABITATIONS URBANIA. IL EST INTERDIT DE REPRODUIRE, COPIER, REDESSINER OU D'UTILISER LES PLANS ET LES DESSINS FAISANT PARTIE DE CE CAHIER DE PLAN

ÉCHELLE 1 / 4 " = 1'-0"	ÉMIS LE AVRIL 2023	FICHER 1165C_V160822.DWG
------------------------------	-------------------------	-------------------------------

CLIENTS | HABITATIONS URBANIA

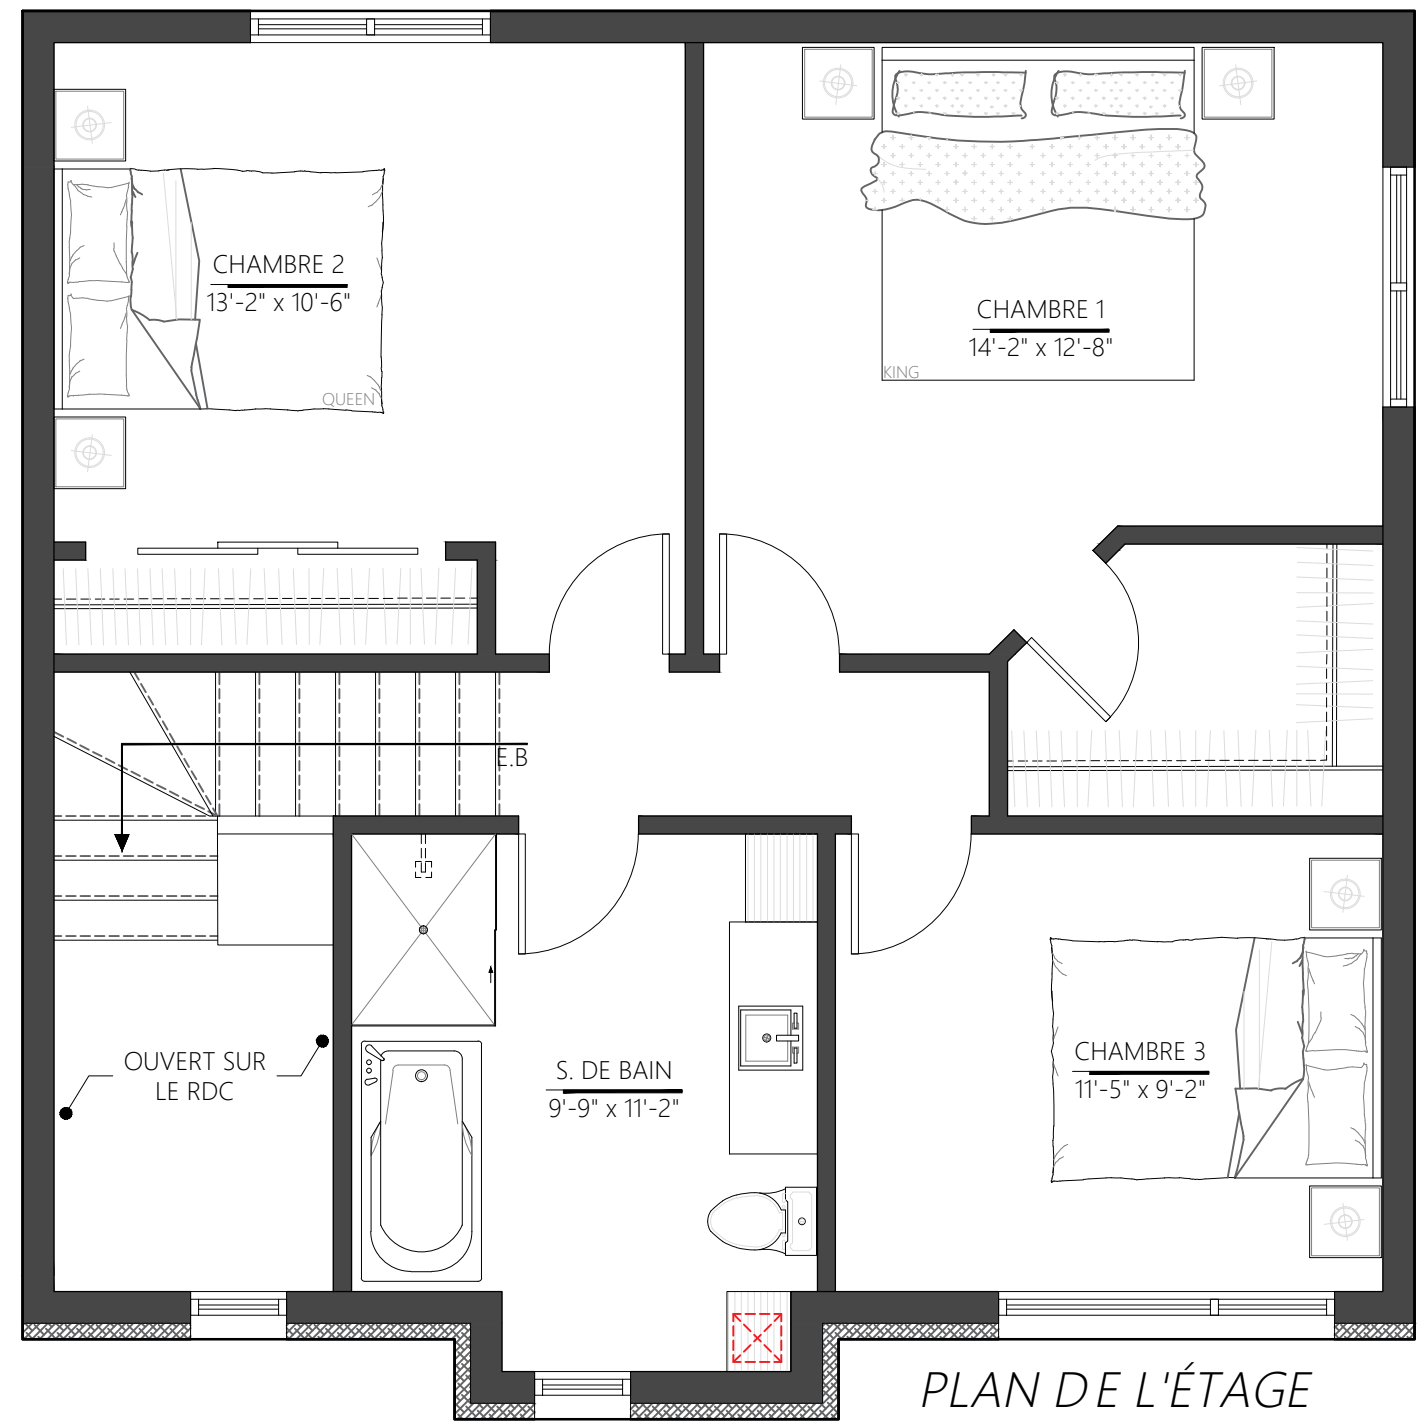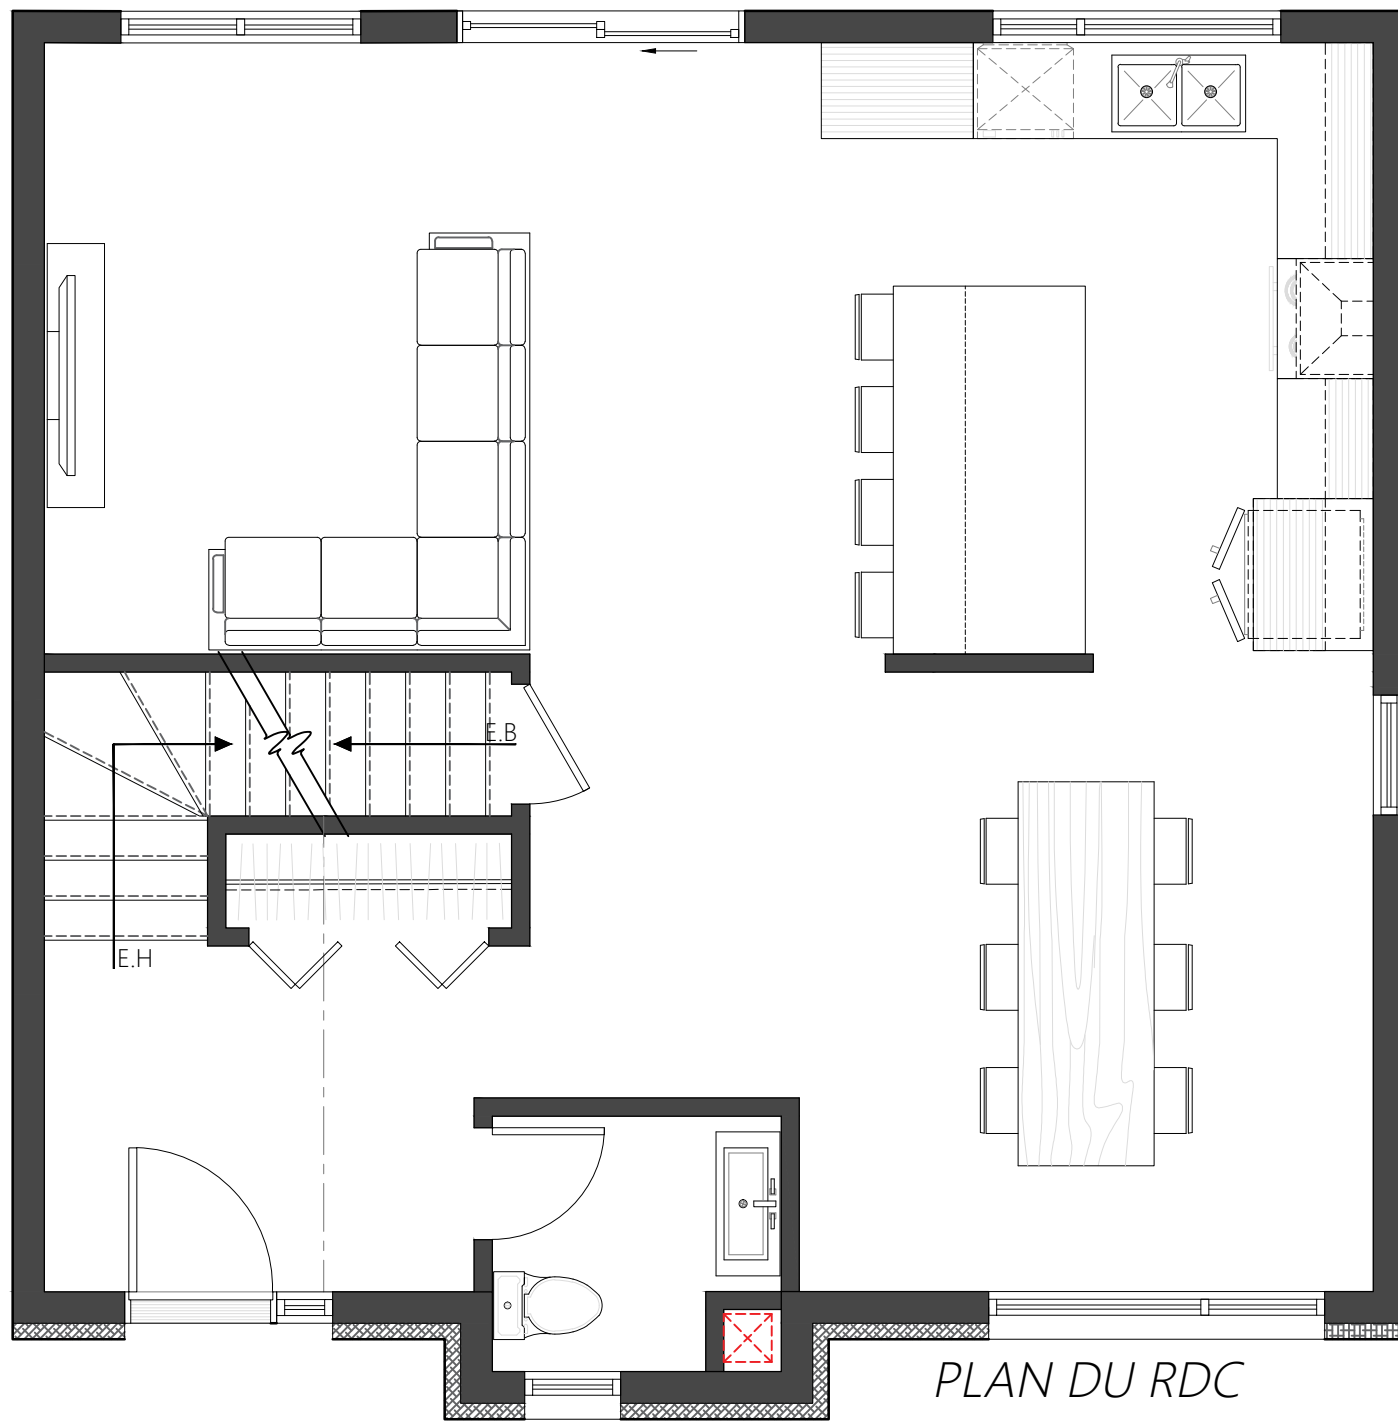

Collection Signature

Option no. 3

Les dispositions intérieures des modèles de maisons de cette collection sont uniformes, comportant au total quatre agencements variés.



HABITATIONS URBANIA

CE CONCEPT EST ÉMIS POUR APPROBATION SEULEMENT

CE CONCEPT EST LA PROPRIÉTÉ EXCLUSIVE D' HABITATIONS URBANIA. IL EST INTERDIT DE REPRODUIRE, COPIER, REDESSINER OU D'UTILISER LES PLANS ET LES DESSINS FAISANT PARTIE DE CE CAHIER DE PLAN

ÉCHELLE 1 / 4 " = 1'-0"	ÉMIS LE AVRIL 2023	FICHIER 1165C_V160822.DWG
------------------------------	-------------------------	--------------------------------

CLIENTS HABITATIONS URBANIA

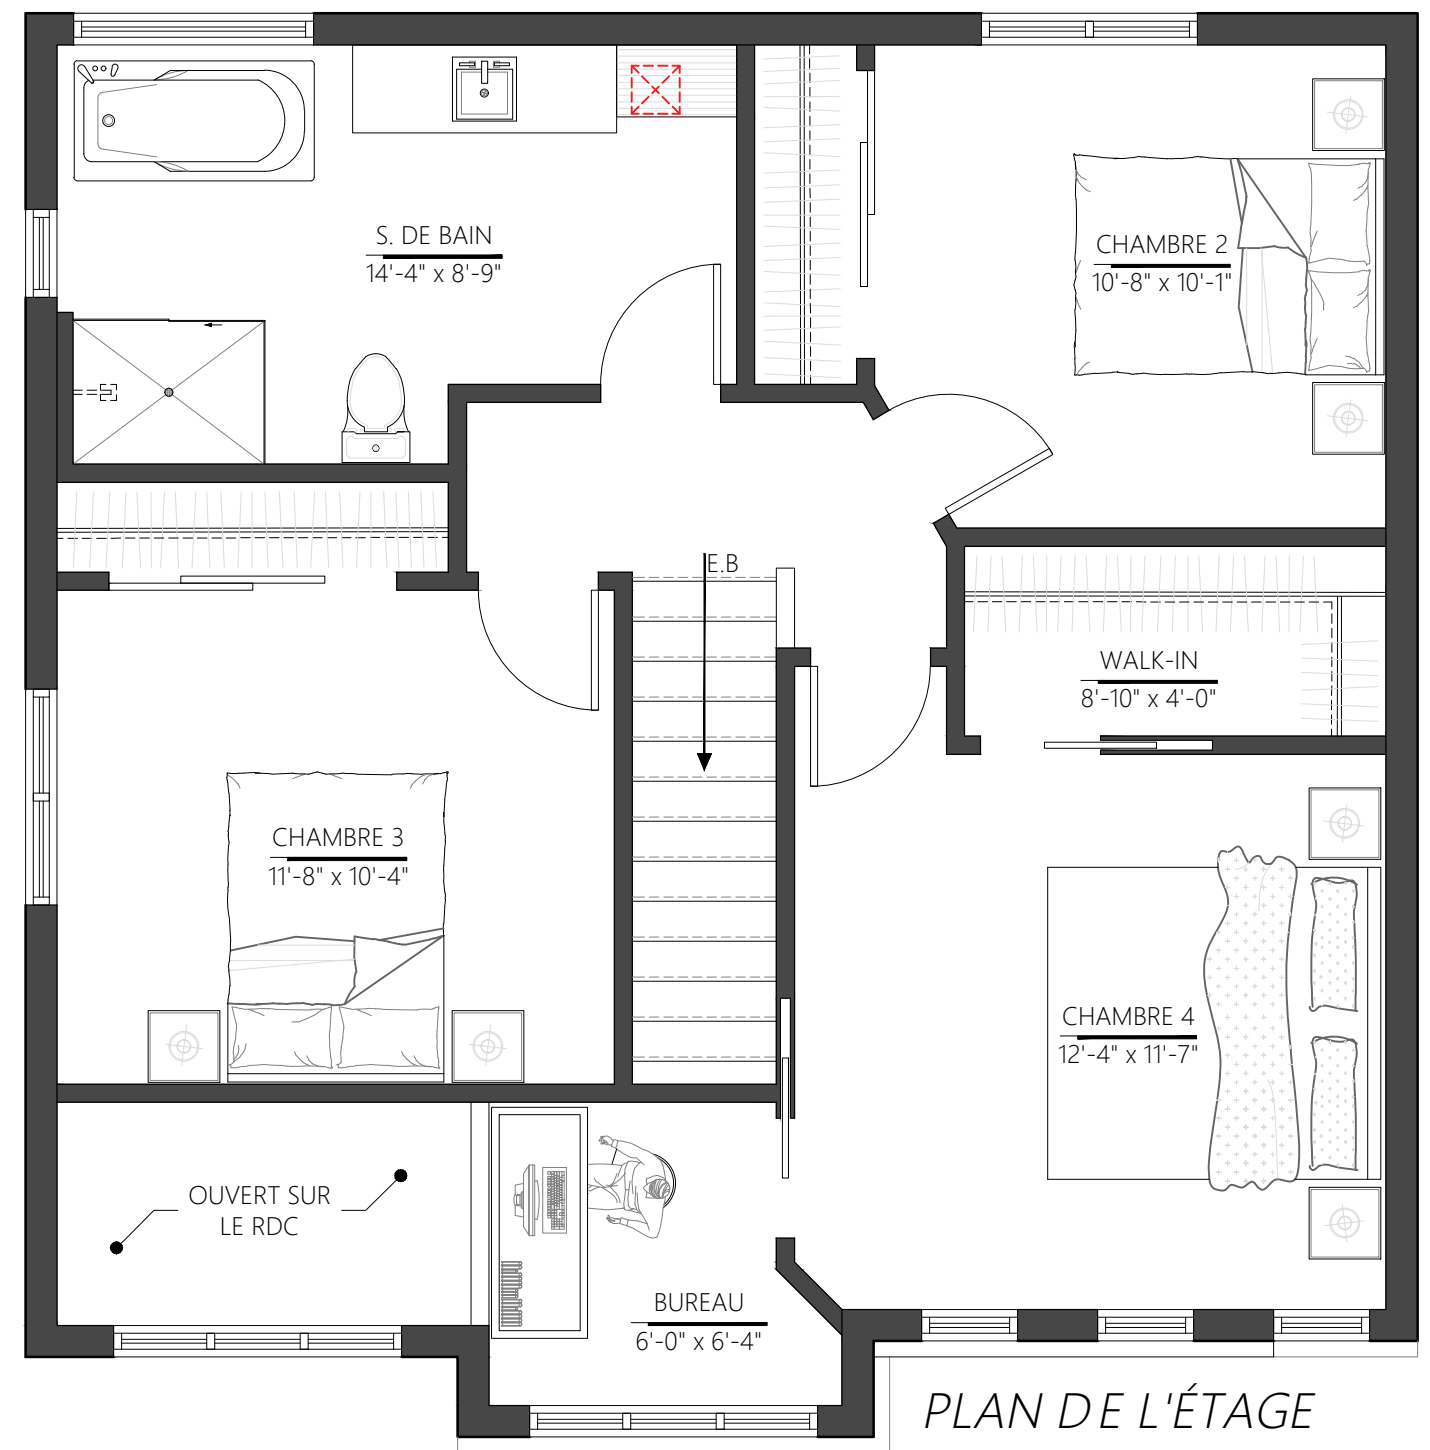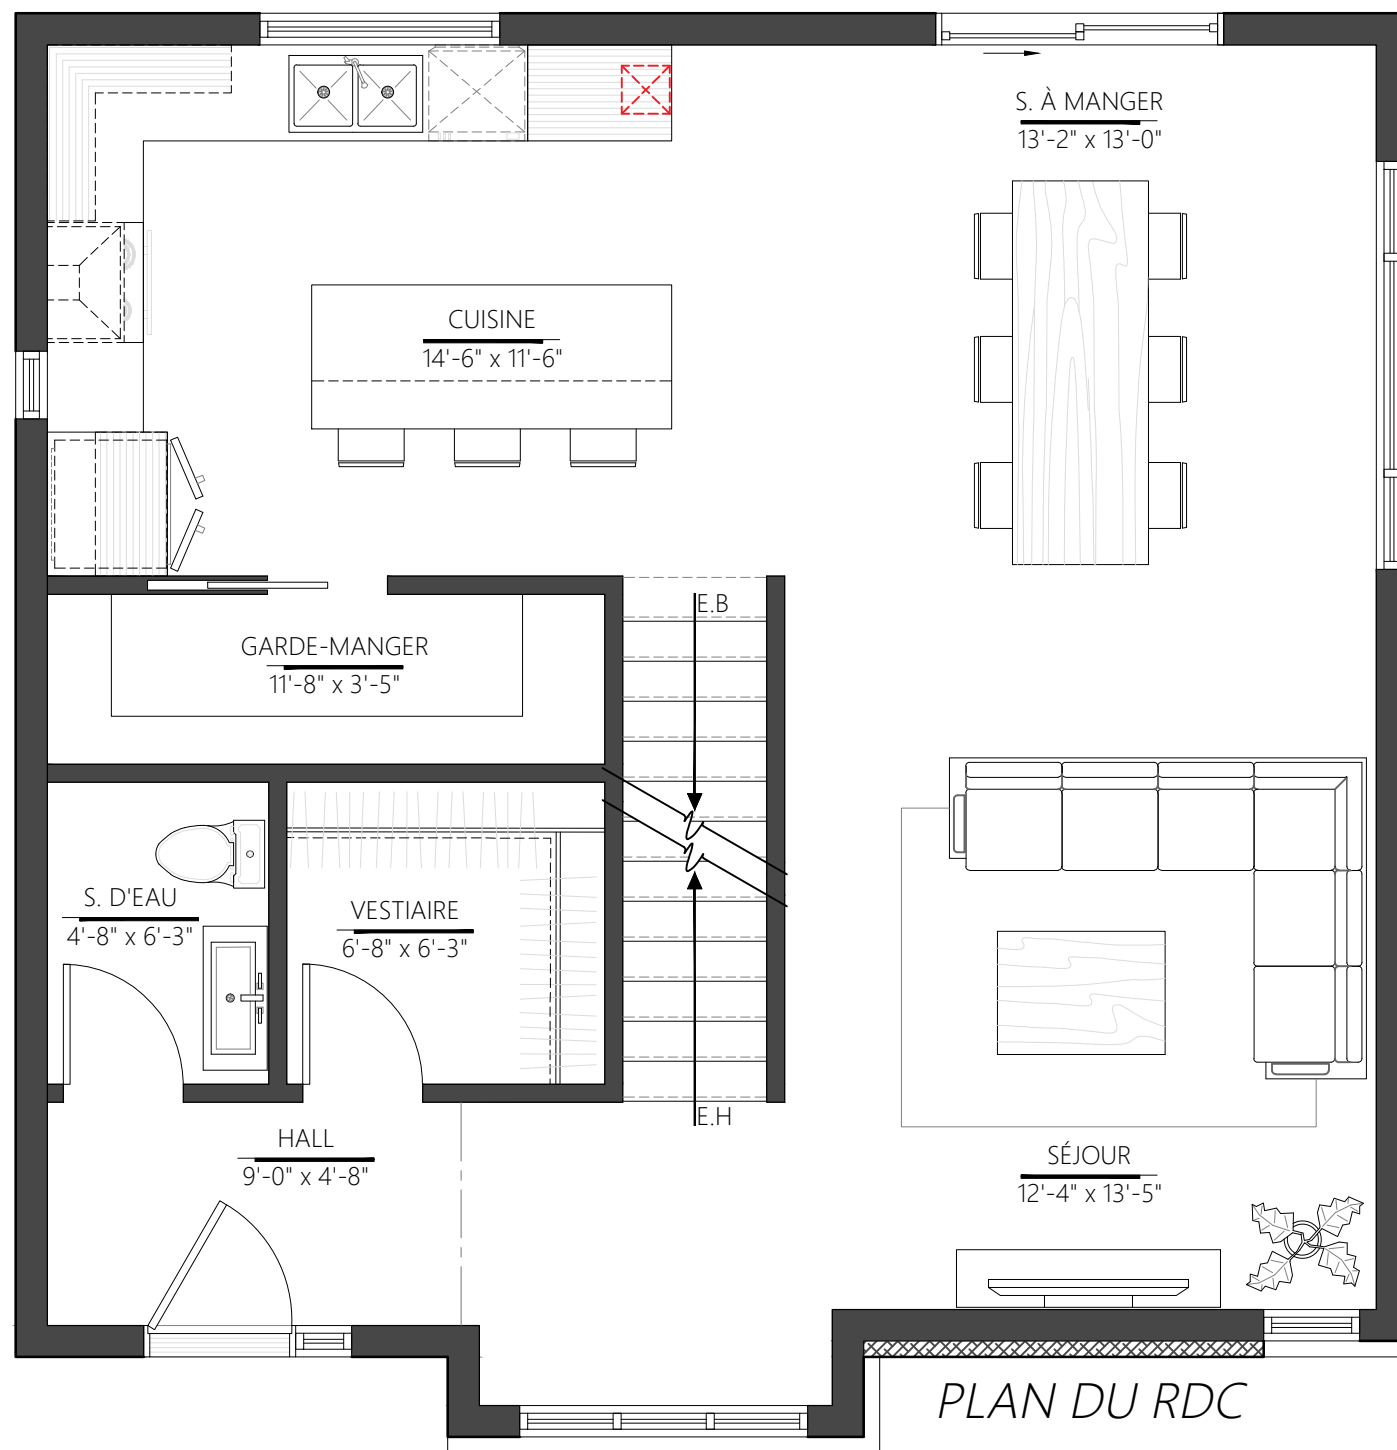

Collection Signature Option no. 4

Les dispositions intérieures des modèles de maisons de cette collection sont uniformes, comportant au total quatre agencements variés.

HABITATIONS URBANIA

<p>CE CONCEPT EST ÉMIS POUR APPROBATION SEULEMENT</p> <p>CE CONCEPT EST LA PROPRIÉTÉ EXCLUSIVE D' HABITATIONS URBANIA. IL EST INTERDIT DE REPRODUIRE, COPIER, REDESSINER OU D'UTILISER LES PLANS ET LES DESSINS FAISANT PARTIE DE CE CAHIER DE PLAN</p>		
ÉCHELLE 1 / 4 " = 1'-0"	ÉMIS LE AVRIL 2023	FICHER 1165C_V160822.DWG
CLIENTS HABITATIONS URBANIA		4 4